


Dianastrasse 4 - Haus A3

8580 Amriswil

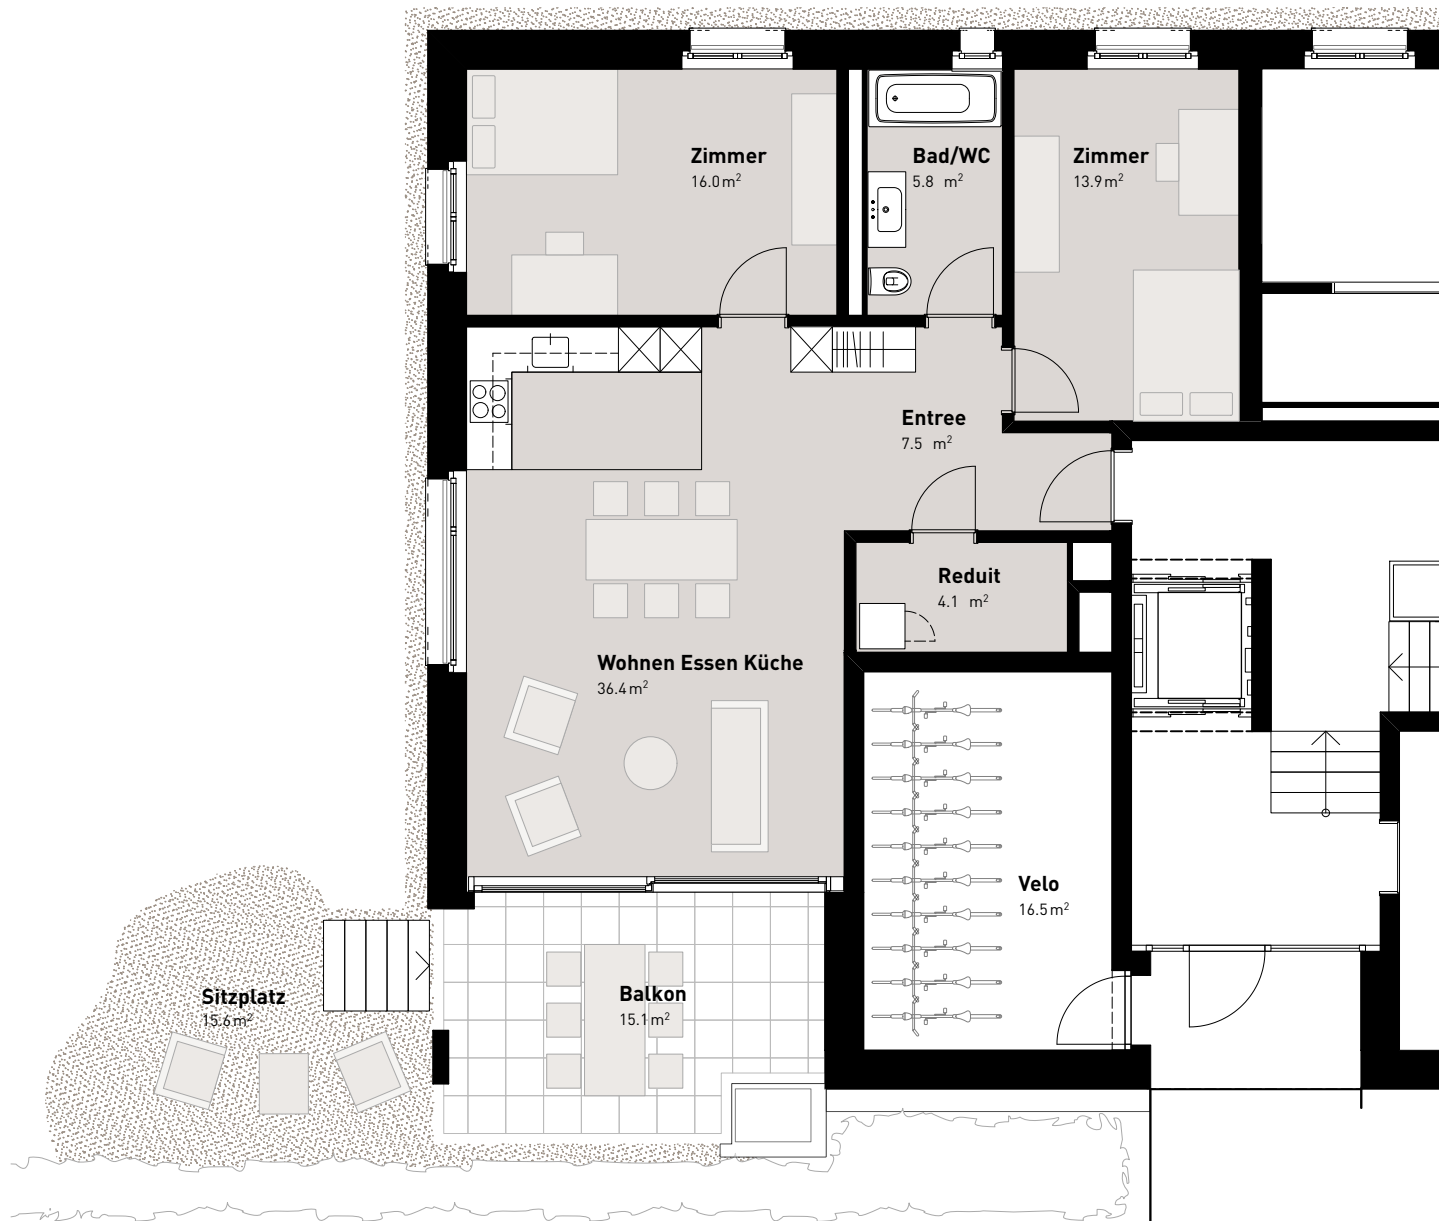

W 300.2

3.5-Zimmer Wohnung Erdgeschoss

NWF:	83.7 m ²
Balkon und Sitzplatz:	30.7 m ²
Keller:	5.3 m ²

* NWF = Nettowohnfläche: Bewohnbare Fläche ohne Aussenraum, Wände und Schächte.

